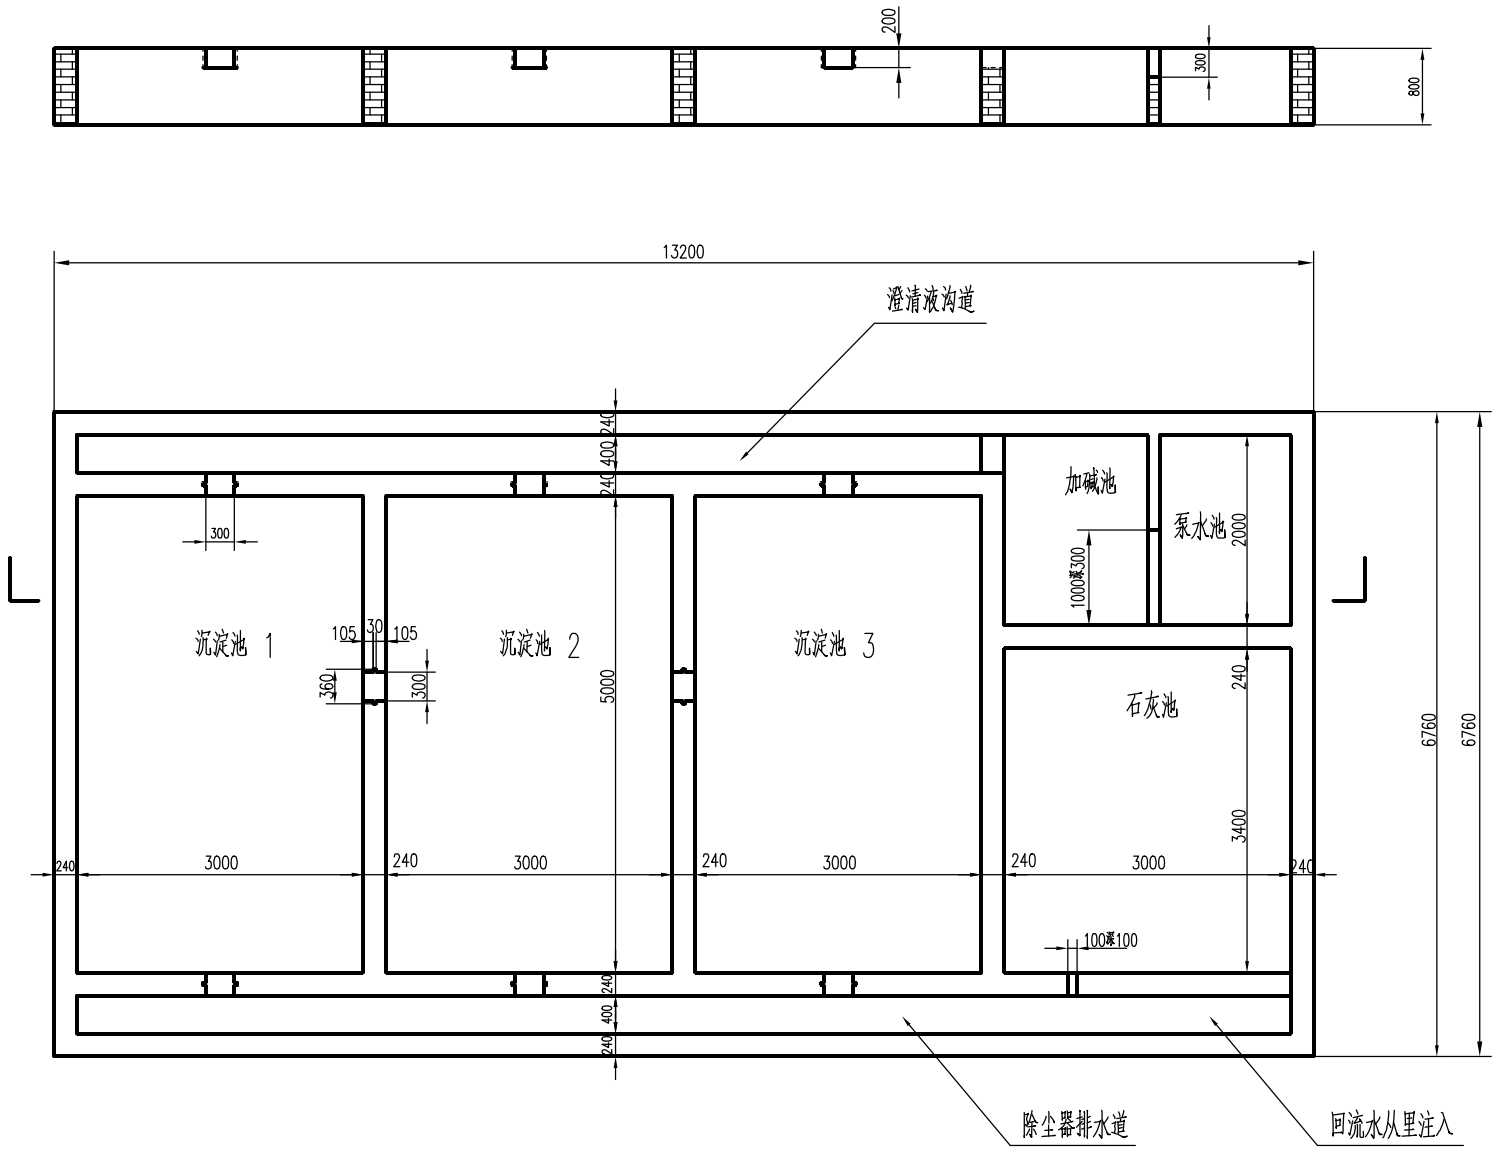

注:

1. 循环水池用红砖砌筑,水泥砂浆粉面.
2. 当采用人工清理污泥时,沉淀池底应与地面相平或略高于地面.
3. 当采用机械(采用螺杆泵)清理污泥时,沉淀池底深度可加深到2米左右,沉淀池可以减少到2个.

标记	处数	更改文件号	签字	日期
设计			标准	
制图			审定	
校对			批准	
工艺			日期	

20-30t/h锅炉

循环水池

图样标记	重量(公斤)	比例
		1:40
共 张	第 张	

无锡市四方锅炉设备制造有限公司

描图	
描校	
日底图总号	
底图总号	
日期	签字