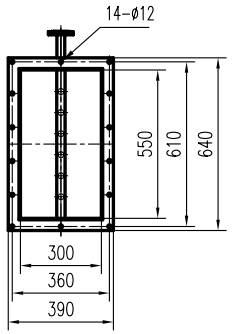

进风口连接法兰

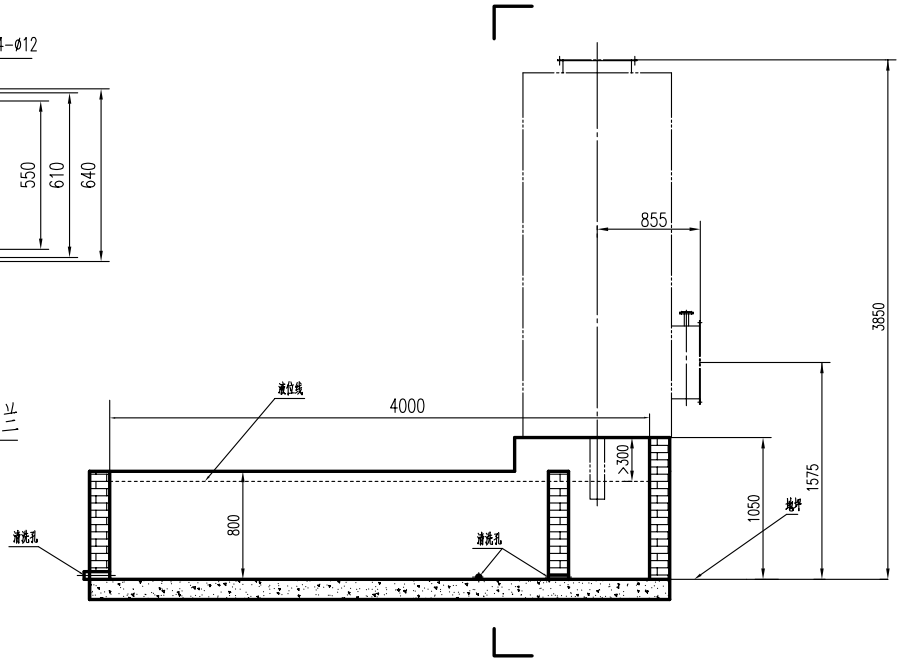

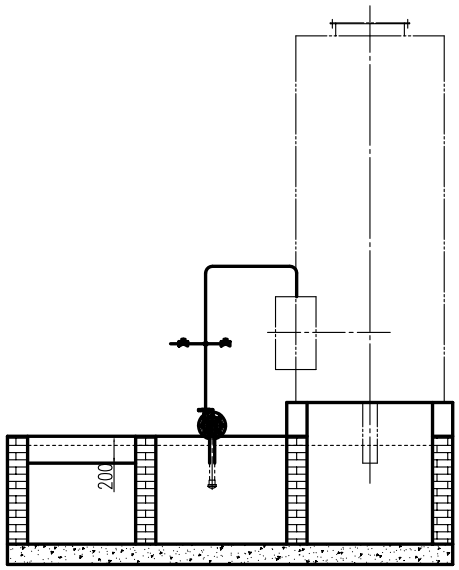

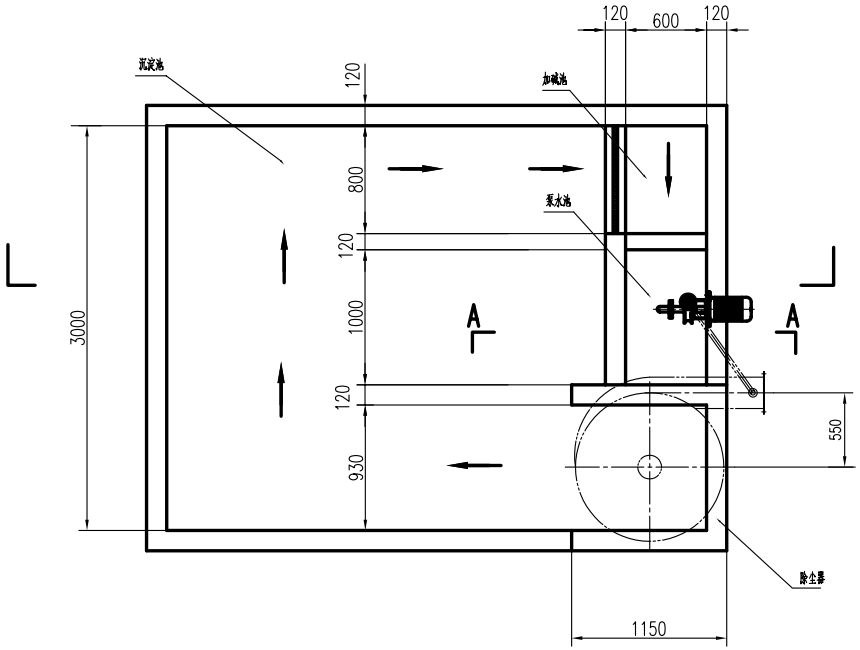

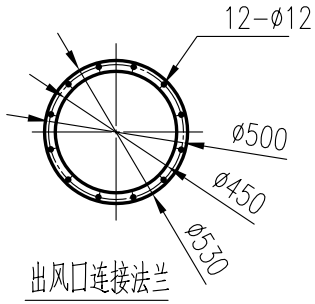

出风口连接法兰

A-A

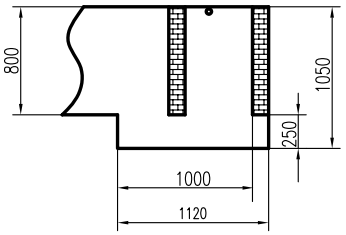

注：1. 除尘器循环水池用红砖及混凝土砂浆砌筑.

2. 为便于定期清洗,水池在砌筑时,各池之间底部应留有ø40的通孔.

标记	处数	更改文件号	签字	日期	4t/h锅炉 除尘器水池	图样标记	重量(公斤)	比例
设计			标准					1:15
制图			审定		钠碱法脱硫	共 张		第 张
校对			批准			无锡市四方锅炉设备制造有限公司		
工艺			日期					

绘图	
审核	
原底图号	
底图号	
日期	签字